



MYPARK
 BVD CHARLES GAUTIER
 ST HERBLAIN (44) - ILOT 5

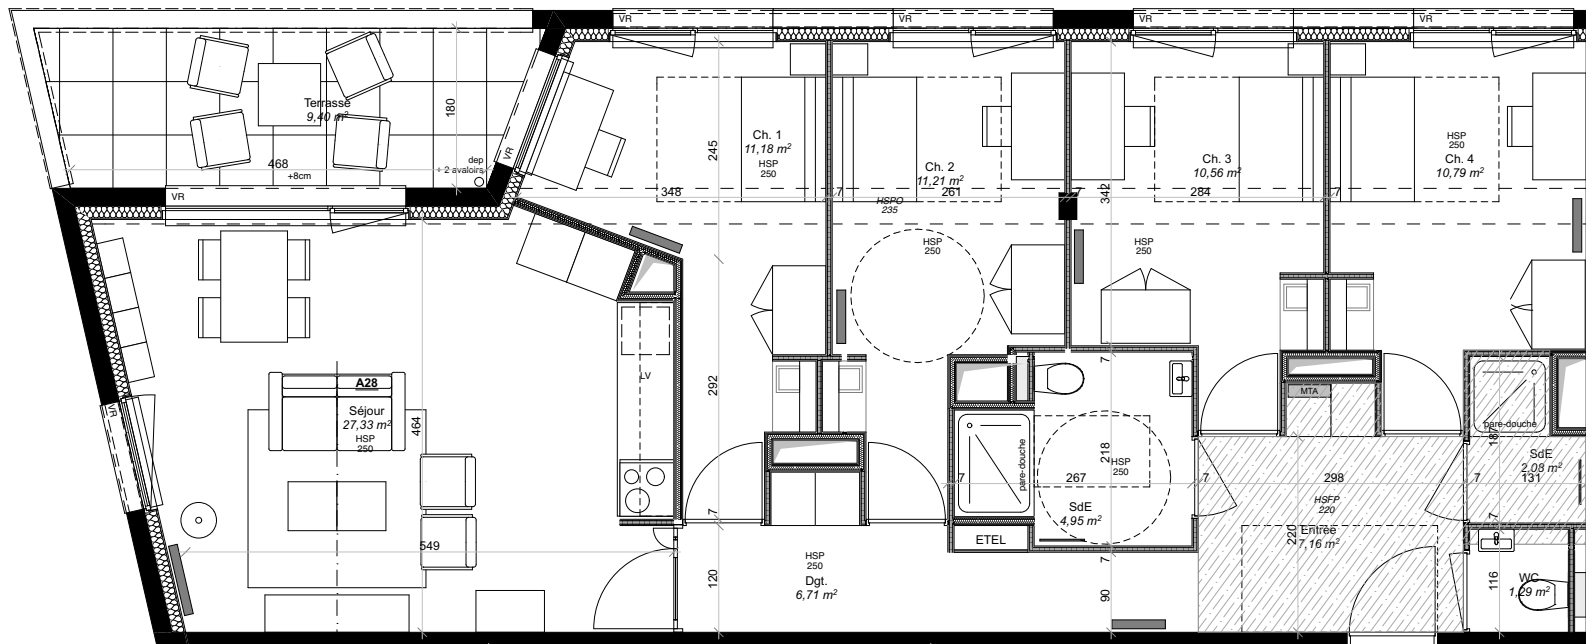

UN PATRIMOINE
 PENSÉ POUR VOUS

32, Rue La Noue Bras de Fer
 44 263 Nantes cedex 2
 Tel : 02 40 20 21 00

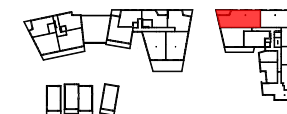

SURFACES HABITABLES (m²)


Séjour	27,33
Ch. 2	11,21
Ch. 1	11,18
Ch. 4	10,79
Ch. 3	10,56
Entrée	7,16
Dgt.	6,71
SdE	4,95
SdE	2,08
WC	1,29

TOTAL 93,25 m²

Terrasse 9,40

total privatif 102,66 m²

NOTA : Les cotes et les surfaces sont indicatives et susceptibles de légères variations en fonction des impératifs techniques.

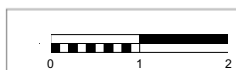

Châssis à l'italienne avec garde corps intérieur

Radiateurs

Fenêtre

Sèche serviette

Fixe

ETEL Tableau électrique
 MTA Module thermique d'appartement
 VR Volet roulant
 dep Descente eaux pluviales

BARRE LAMBOT ARCHITECTES
 "QUAI DE TOURVILLE"
 3 Rue Y Boquien 44000 NANTES
 TI : 02 40 20 41 22

NIVEAU	TYPE	A 28
R+2	T5	
26/09/2019	Plan Notaire	