


**MYPARK**  
BVD CHARLES GAUTIER  
ST HERBLAIN (44) - ILOT 5



UN PATRIMOINE  
PENSÉ POUR VOUS

32, Rue La Noue Bras de Fer  
44 263 Nantes cedex 2  
Tel : 02 40 20 21 00

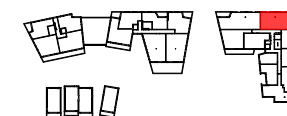

**SURFACES HABITABLES (m<sup>2</sup>)**

Séjour	26,33
Ch. 1	10,12
Ch. 4	9,87
Ch. 3	9,72
Ch. 2	9,72
Entrée	5,72
Dgt.	5,59
SdE	4,70
Dgt.	2,98
SdE	2,60
WC	1,78


**TOTAL 89,13 m<sup>2</sup>**

Terrasse 7,94


**total privatif 97,08 m<sup>2</sup>**

NIVEAU	TYPE	N° LOGT
R+2	T5	A 29
27/11/2019	<b>Plan TMA</b>	

5/11/2019 inversion porte séjour

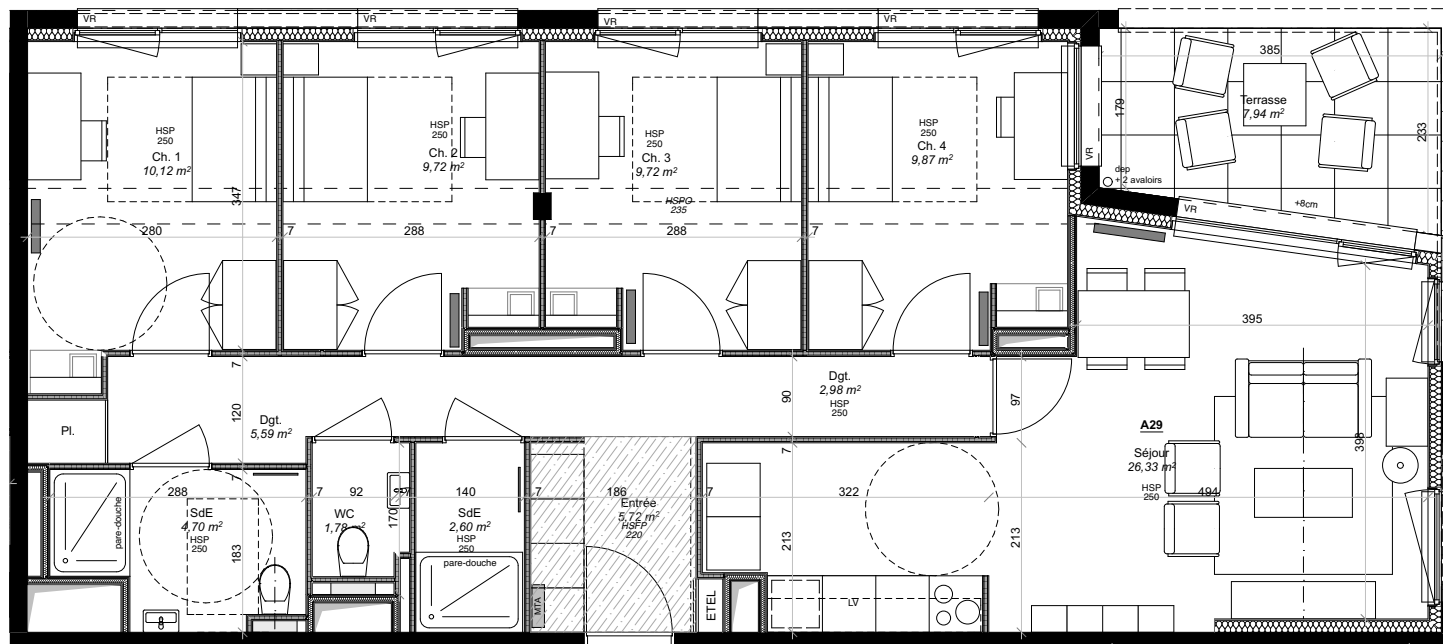

NOTA : Les cotes et les surfaces sont indicatives et susceptibles de légères variations en fonction des impératifs techniques.

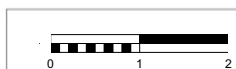

Châssis à l'italienne avec garde corps intérieur

Radiateurs

Sèche serviette

Fenêtre

Fixe

ETEL Tableau électrique  
MTA Module thermique d'appartement  
VR Volet roulant  
dep Descente eaux pluviales

BARRE LAMBOT ARCHITECTES  
" QUAI DE TOURVILLE "  
3 Rue Y Boquien 44000 NANTES  
TI : 02 40 20 41 22