

MYPARK
BVD CHARLES GAUTIER
ST HERBLAIN (44) - ILOT 5



UN PATRIMOINE
PENSÉ POUR VOUS

32, Rue La Noue Bras de Fer
44 263 Nantes cedex 2
Tel : 02 40 20 21 00



SURFACES HABITABLES (m²)


Séjour	26,33
Ch. 1	10,12
Ch. 4	9,87
Ch. 2	9,72
Ch. 3	9,72
Entrée	5,72
Dgt.	5,59
SdE	4,57
Dgt.	2,84
SdE	2,60
WC	1,78

TOTAL 88,86 m²


Balcon 7,94

total privatif 96,80 m²

NIVEAU	TYPE	LOT
R+3	T5	A 39
26/09/2019	Plan Notaire	

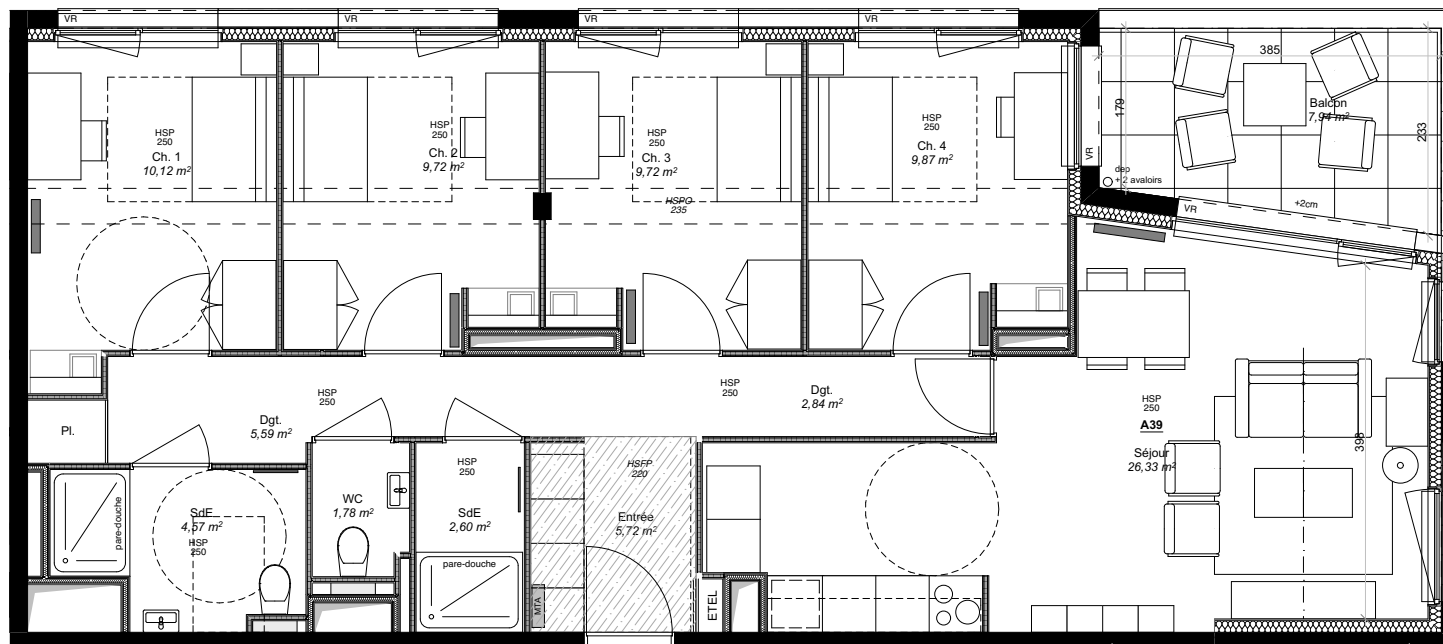

NOTA : Les cotes et les surfaces sont indicatives et susceptibles de légères variations en fonction des impératifs techniques.

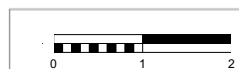

Châssis à l'italienne avec garde corps intérieur

Radiateurs

Fenêtre

Sèche serviette

Fixe

ETEL Tableau électrique
MTA Module thermique d'appartement
VR Volet roulant
dep Descente eaux pluviales

BARRE LAMBOT ARCHITECTES
" QUAI DE TOURVILLE "
3 Rue Y Boquien 44000 NANTES
TI : 02 40 20 41 22