

MYPARK
 BVD CHARLES GAUTIER
 ST HERBLAIN (44) - ILOT 5



UN PATRIMOINE
 PENSÉ POUR VOUS

32, Rue La Noue Bras de Fer
 44 263 Nantes cedex 2
 Tel : 02 40 20 21 00



SURFACES HABITABLES (m²)


Séjour	26,39
Ch. 1	10,12
Ch. 4	9,87
Ch. 3	9,72
Ch. 2	9,72
Entrée	5,69
Dgt.	5,59
SdE	4,57
Dgt.	2,84
SdE	2,60
WC	1,78

TOTAL 88,88 m²

Balcon 7,94

total privatif 96,82 m²

NIVEAU	TYPE	APPEL D'OFFRE
R+4	T5	A 48
26/09/2019	Plan Notaire	

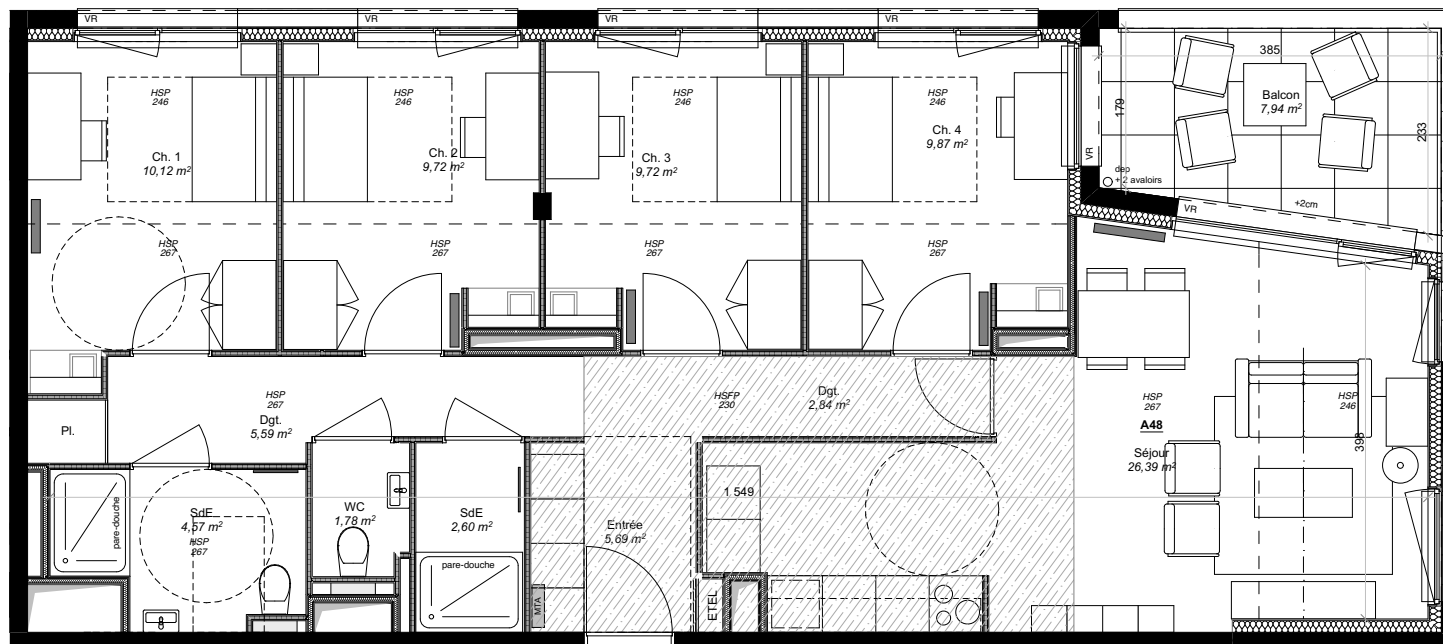

NOTA : Les cotes et les surfaces sont indicatives et susceptibles de légères variations en fonction des impératifs techniques.

	Châssis à l'italienne avec garde corps intérieur	Radiateurs	Sèche serviette	ETEL Tableau électrique MTA Module thermique d'appartement VR Volet roulant dep Descente eaux pluviales	BARRE LAMBOT ARCHITECTES "QUAI DE TOURVILLE" 3 Rue Y Boquien 44000 NANTES TI : 02 40 20 41 22
--	--	------------	-----------------	--	---